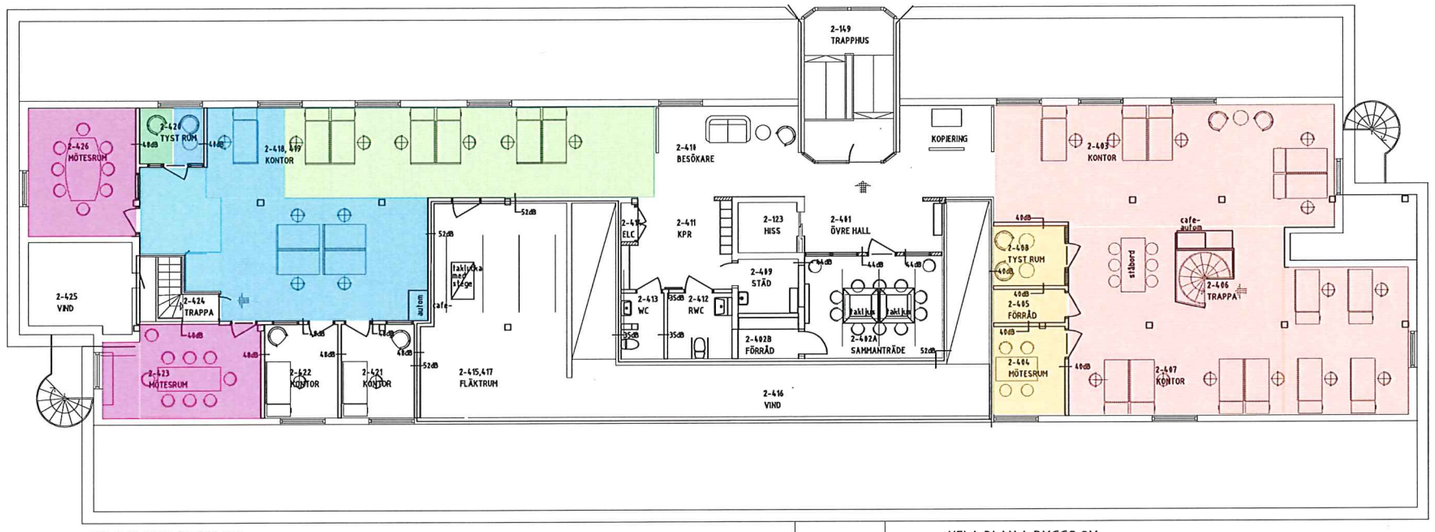

HELA PLAN 4 BYGGS OM

HELA PLAN 4 BYGGS OM

SAMHÄLLET ATTRAKTIV

CASSIOPEIA, FÖRRÅD, MÖTE, SAMTALSRUM

VERKSAMHETSSTÖD, DRIFT KONTORSPLATSER

VERKSAMHETSSTÖD SAMTALSRUM

SAMHÄLLE ATTRAKTIV OCH VÄXANDE, KONTORSPLATSER

SAMHÄLLE ATRAKTIV OCH VÄXANDE, SAMTALSRUM

GEMENSAMMA MÖTESRUM

NORR

SKISSFÖRSLAG 1

ÖSTHAMMARS KOMMUN
– EN DEL AV KOALAGEN

ÖSTHAMMAR 26:3
ÖSTHAMMARS KOMMUNKONTOR

DATUM	RITAD AV
2020-11-18	JOHANNA YNGVE

PLACERING PLAN 4
VERKSAMHETSSTÖD FASTIGHETSSERVICE,
CASSIOPEIA,
SAMHÄLLE ATTRAKTIV OCH VÄXANDE

SKALA	NUMMER	BET
A1 1:100 A3 1:200	Ö-004	